


Résidences
"Les balcons d'émeraude"


Le tertre Hérioux
35 800 SAINT LUNAIRE

Plan de Vente

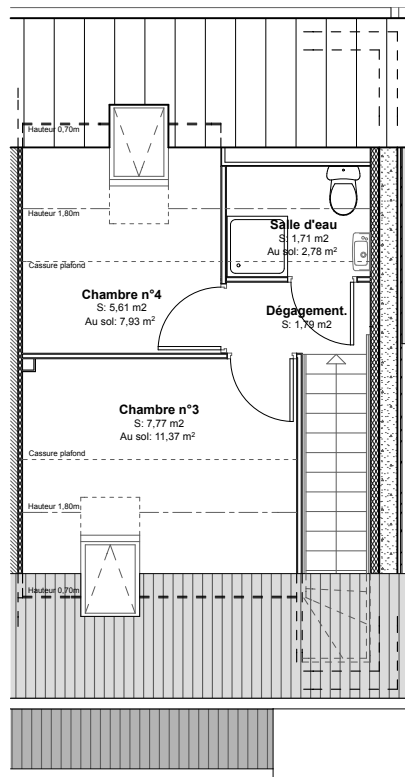


Combles

Surface: 16,88 m²
Surface au sol: 23,87 m²

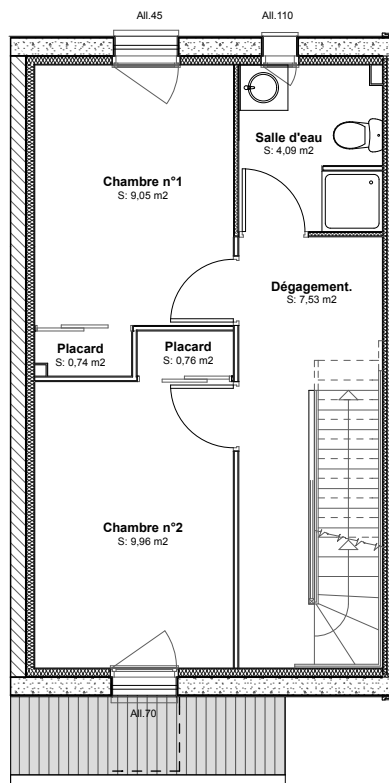

Etage


Surface: 32,13 m²

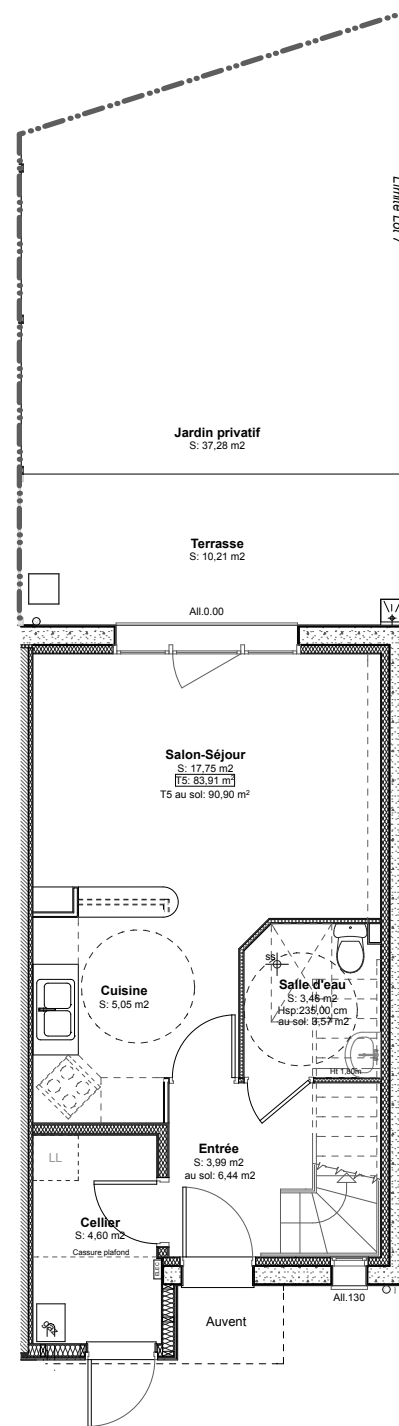

Rez de chaussée
Surface: 34,90 m²

n°7

Plan de repérage :

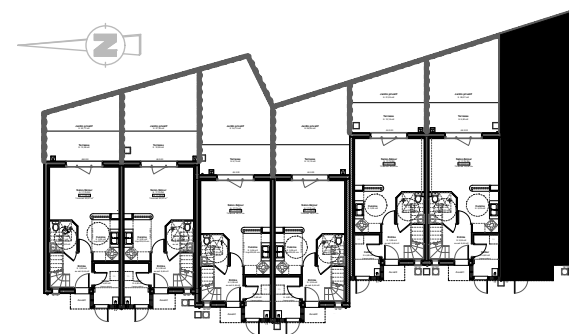

Logement : 7
Type : T5
Surface Habitable : 83,91 m²
Surface au sol: 90,90 m²

Surface jardin privatif: 37,28 m²
Inclus Surface terrasse: 10,21 m²

Modifié le: 7 octobre 2011
14 février 2011

Stationnement :

Surfaces à 3 % près

Plan - Echelle : 0 1m