


Résidences
"Les balcons d'émeraude"

Le tertre Hérioux
35 800 SAINT LUNAIRE

Plan de
masse

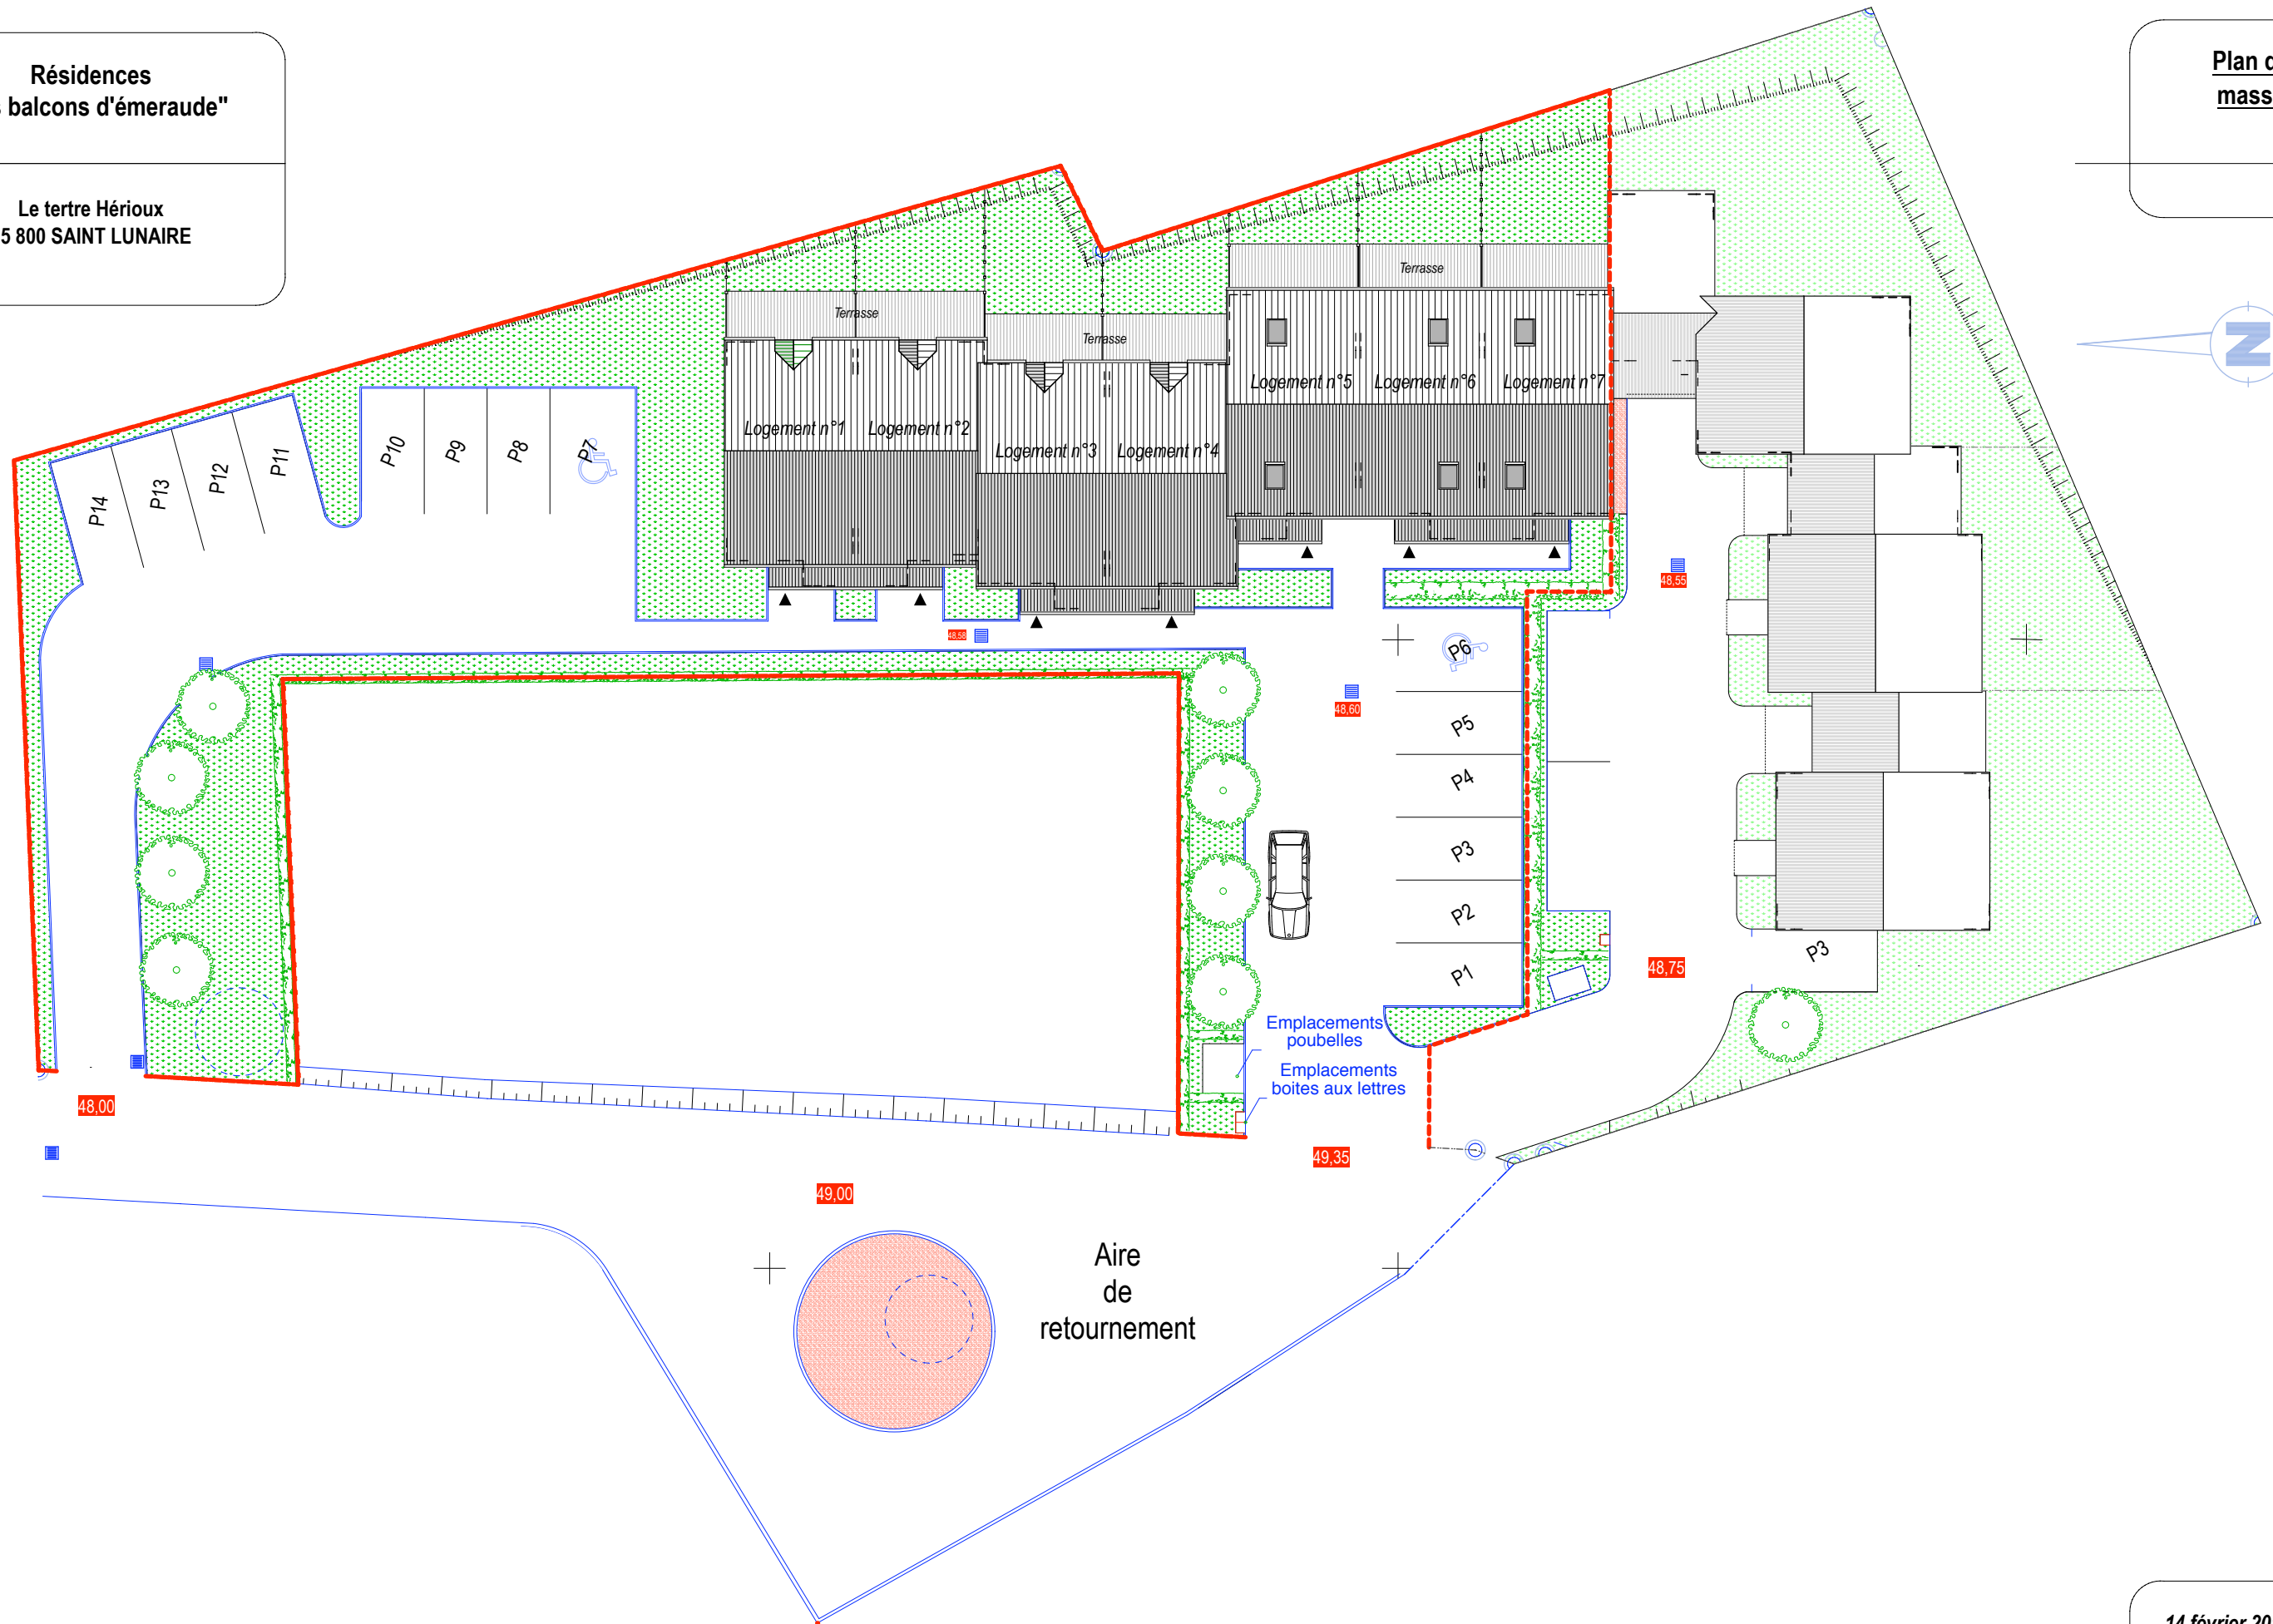

14 février 2011

Sous Réserves des passages de poutres, coffrages de gaines, retombées de plafonds et de toute adaptation mineure qui pourraient être rendus nécessaires lors de la mise au point technique du projet.
Les cotes d'allège (ex: AII.90) correspondent à la hauteur d'appui maçonné par rapport au sol fini intérieur. Elles peuvent recevoir de légères variations lors de la mise au point technique du projet.

Surfaces à 3% près
Plan - Echelle : 0 2,5m